

RRG.6733.33.2014

DECYZJA O LOKALIZACJI INWESTYCJI CELU PUBLICZNEGO

na podstawie: art. 1 ust. 2, art. 2 ust. 5, art. 4 ust. 2 pkt 1, art. 50, art. 51 ust. 1 pkt 2, art. 53, 54 i 56 ustawy z dnia 27 marca 2003r. o planowaniu i zagospodarowaniu przestrzennym (Dz. U. z 2012r. poz. 647 z późniejszymi zmianami) w związku z art. 6 ust. 2 ustawy z dnia 21 sierpnia 1997r. o gospodarce nieruchomościami (Dz. U. z 2004r. Nr 261 poz. 2603 z późniejszymi zmianami), Rozporządzenia Ministra Infrastruktury z dnia 26 sierpnia 2003r. w sprawie sposobu ustalania wymagań dotyczących nowej zabudowy i zagospodarowania terenu w przypadku braku miejscowego planu zagospodarowania przestrzennego (Dz. U. z 2003r. Nr 164, poz. 1588), oraz art. 104 ustawy z dnia 14 czerwca 1960r. Kodeksu postępowania administracyjnego (t. j. Dz. U. z 2013r., poz. 267 z późn. zm.),

po rozpatrzeniu wniosku: z dnia 05.09.2014r., Pracowni projektowej ENERGO LIPEX ul. Wodniacka 4, 87-124 Złotonia, o ustalenie lokalizacji inwestycji celu publicznego dla przedsięwzięcia inwestycyjnego polegającego na: budowie linii oświetlenia drogi na działce nr 295/2 w miejscowości Osiek-Siciny, gmina Obrowo.

USTALAM WARUNKI ZABUDOWY

dla inwestycji celu publicznego dla przedsięwzięcia inwestycyjnego polegającego na budowie linii oświetlenia drogi na działce nr 295/2 w miejscowości Osiek-Siciny, gmina Obrowo.

1. Ustalenia dotyczące rodzaju i programu inwestycji.

1.1. Rodzaj inwestycji: linia oświetleniowa.

1.2. Program inwestycji: kabel elektroenergetyczny o łącznej długości około 75,0 m.

2. Warunki i szczegółowe zasady zagospodarowania terenu oraz jego zabudowy wynikające z przepisów odrębnych dotyczące.

Ochrony i kształtowania ładu przestrzennego:

2.1.1. Inwestycję należy projektować zgodnie z obowiązującymi przepisami Ustawy z dnia 7 lipca 1994r. – Prawo Budowlane (Dz. U. z 2013 poz. 1409) oraz przepisami wykonawczymi do w/w ustawy;

2.1.2. Projekt budowlany winien zawierać pozytywne opinie jednostek opiniujących i uzgadniających wymaganych przepisami szczególnymi dla tego rodzaju przedsięwzięcia;

2.1.3. Parametry, cechy i wskaźniki kształtowania zabudowy oraz zagospodarowania terenu:

a) kabel zasilający NN 0,4kV długości łącznej ok. 75,0m

b) budowa 3 słupów oświetleniowych z oprawami,

c) umieszczenie w/w kabla elektroenergetycznego w pasie drogowym winno gwarantować bezkolizyjność ich wykonywania, przy zachowaniu ciągłości ruchów pojazdów;

Ochrony środowiska i zdrowia ludzi:

a) inwestycja nie może wywierać negatywnego wpływu na środowisko,

b) przedmiotową inwestycję należy projektować i budować w sposób określony w przepisach w tym techniczno-budowlanych oraz zgodnie z zasadami wiedzy technicznej, zapewniając spełnienie wymagań dotyczących: bezpieczeństwa konstrukcji, bezpieczeństwa pożarowego, bezpieczeństwa użytkowania, odpowiednich warunków higienicznych i zdrowotnych oraz ochrony środowiska, ochrony przed hałasem i drganiami, oszczędności energii i odpowiedniej izolacyjności cieplnej przegród (art. 5 Ustawy z dnia 07.07.1994r. Prawo Budowlane – Dz. U. z 2013 poz. 1409);

2.3. Dziedzictwa kulturowego i zabytków oraz dóbr kultury współczesnej: działka nie jest objęta strefą ochrony konserwatorskiej i archeologicznej;

2.4. Obsługi infrastruktury technicznej:

a) kolizje z istniejącym uzbrojeniem terenu, winny być szczegółowo rozwiązane zgodnie z przepisami

szczególnymi w tym zakresie na etapie sporządzania dokumentacji projektowej w uzgodnieniu z gestorem sieci;

b) przejście kabla elektroenergetycznego w drodze musi spełniać warunki bezpieczeństwa, zgodnie z obowiązującymi przepisami szczególnymi;

c) trasę projektowanego kabla elektroenergetycznego należy prowadzić w sposób racjonalny, ograniczający do minimum ingerencję w istniejące zagospodarowanie terenu.

2.5. Ochrony interesów osób trzecich: należy spełnić wymagania dotyczące poszanowania interesu osób trzecich, w szczególności ochrony przed:

a) pozbawieniem dostępu do drogi publicznej,

b) pozbawieniem możliwości korzystania z wody, kanalizacji, energii elektrycznej i ciepłej oraz ze środków łączności: w trakcie robót budowlanych chronić istniejące uzbrojenie terenu albo uzyskać zgodę właścicieli na jego przebudowę,

c) pozbawieniem dostępu światła dziennego do pomieszczeń przeznaczonych na pobyt ludzi,

d) uciążliwościami powodowanymi przez hałas, wibracje, zakłócenia elektryczne i promieniowanie,

e) zanieczyszczeniem powietrza, wody i gleby.

2.6. Ochrony obiektów budowlanych na terenach górniczych: nie dotyczy.

3. Linie rozgraniczające teren inwestycji.

Linie rozgraniczające teren inwestycji stanowią jednocześnie projektowaną trasę linii oświetleniowej - jak na załączniku graficznym do decyzji o ustalenie lokalizacji inwestycji celu publicznego.

4. Informacje dodatkowe.

4.1. Zgodnie z treścią art. 63, ust. 2 ustawy o planowaniu i zagospodarowaniu przestrzennym, Decyzja o ustalenie lokalizacji inwestycji celu publicznego nie rodzi praw do terenu oraz nie narusza prawa własności i uprawnień osób trzecich.

4.2. Zgodnie z treścią art. 63, ust. 4 ustawy o planowaniu i zagospodarowaniu przestrzennym, wnioskodawcy, który nie uzyskał prawa do terenu, nie przysługuje roszczenie o zwrot nakładów poniesionych w związku z otrzymaną decyzją o ustaleniu lokalizacji inwestycji celu publicznego.

Uzasadnienie

1. Teren przewidziany pod realizację projektowanego przedsięwzięcia znajduje się w granicach obszaru w części pozbawionego miejscowego planu zagospodarowania przestrzennego. Zmiana zagospodarowania terenu w przypadku braku tego planu, polegająca na budowie linii oświetlenia drogi na działce nr 295/2 w miejscowości Osiek-Siciny, gmina Obrowo, wymaga ustalenia w drodze decyzji o ustaleniu lokalizacji inwestycji celu publicznego.

2. Zgodnie z przepisem art. 60 ust. 4 ustawy o planowaniu i zagospodarowaniu przestrzennym sporządzenie projektu decyzji o ustaleniu warunków zabudowy powierza się osobie wpisanej na listę izby samorządu zawodowego urbanistów lub architektów. W rozpatrywanej sprawie projekt decyzji sporządził mgr inż. arch. Bogdan Fryndt Członek KPOIA 0046. W wyniku przeprowadzonej analizy odstąpiono od analizy sposobu zabudowy dla określenia wymagań dotyczących nowej zabudowy w zakresie kontynuacji funkcji, parametrów i cech kształtowania oraz zagospodarowania terenu na podstawie art. 61 ust. 3 ustawy o planowaniu i zagospodarowaniu przestrzennym, gdyż decyzja dotyczy obiektów infrastruktury technicznej.

Ponieważ inwestycja dotyczy podziemnych linii urządzeń infrastruktury technicznej i nie zajmie trwale powierzchni gruntów, które podlegają ustawie o ochronie gruntów rolnych i leśnych, teren nie wymaga zgody na zmianę przeznaczenia gruntów rolnych na cele nierolnicze.

W niniejszej sprawie zachodziła konieczność pisemnego uzgodnienia projektu decyzji z Zarządem Dróg Wojewódzkich w Bydgoszczy Rejon Dróg Wojewódzkich w Toruniu zgodnie z art. 53 ust. 4 pkt. 9 ustawy o planowaniu i zagospodarowaniu przestrzennym. Postanowieniem z dnia 04.11.2014r (data wpływu do siedziby tuł. Urzędu 07.11.2014r), znak: ZDW.RDW.2.12.509.642.2014 uzgodniono projekt decyzji dotyczący planowanej inwestycji. Niniejsza decyzja jest zgodna z przepisami odrębnymi.

Z powyższych ustaleń wynika, że spełnione są wszystkie warunki określone w art. 53 ust. 3 ustawy o planowaniu i zagospodarowaniu przestrzennym.

Pouczenie

1. Od niniejszej decyzji służy stronom odwołanie do Samorządowego Kolegium Odwoławczego w Toruniu za moim pośrednictwem, w terminie 14 dni od daty doręczenia.

2. W celu uzyskania pozwolenia na budowę należy złożyć wniosek w Starostwie Powiatowym w terminie ważności decyzji o warunkach zabudowy. Do wniosku należy dołączyć:

1) projekt budowlany w 4 egzemplarzach, wraz z uzgodnieniami, opiniami i pozwoleniami wymaganymi przepisami szczególnymi,

2) decyzję o ustaleniu lokalizacji inwestycji celu publicznego,

3. Niniejsza decyzja wygaśnie, jeżeli:

- inny wnioskodawca uzyska pozwolenie na budowę,

- zostanie uchwalony miejscowy plan zagospodarowania przestrzennego lub jego zmiana, zawierająca ustalenia inne niż ustalenia decyzji, z wyjątkiem przypadku, gdy zostanie wydana ostateczna decyzja o pozwoleniu na budowę (art. 65 ustawy o planowaniu i zagospodarowaniu przestrzennym).



Z up. Wójta
Sekretarz Gminy

mgr Mirosława Kłosińska

(pieczęć imienna i podpis osoby
upoważnionej do wydania decyzji)

Załączniki:

1. Załącznik graficzny do decyzji o ustaleniu lokalizacji inwestycji celu publicznego.

Otrzymują:

1. Pan Tadeusz Lipiński

Pracownia-Projektowa ENERGO-LIPEX

Ul. Wodniacka 4

87-124 Złotoria

2. a/a UG

Do wiadomości strony postępowania:

1. Zarząd Dróg Wojewódzkich w Toruniu

p/s

Niniejszy projekt decyzji przygotował urbanista mgr inż. arch. Bogdana Fryndta wpisany na listę izby samorządu zawodowego architektów KPOIA 0046
pobrano opłatę skarbową w wysokości 107 zł (część I pkt 8 załącznika do ustawy z dnia 16 listopada 2006 r. o opłacie skarbowej (Dz. U. Nr 225, poz. 1635 z późn.zm),

07.11.2014

Fryndt

Wydruk z mapy numerycznej
Obręb: Osiek n/15
Skala 1: 600
data: 2014.08.04
podpis: [signature]

Zakład Usług
Geodezyjno - Kartograficznych
GEO S
87-100 Toruń, Ligi 22c
tel./fax 56 559 04 40

ul. Główna 17
upr. nr 179/8

MAPA DO CELÓW PROJEKTOWYCH
SKALA 1:500

obr. Osiek Nad Wisłą 0012: dz. 273/1
Seksje mapy: 6.189.27.15.2.2; 6.189.28.11.1.1
GOD: 6640-3100 / 2014


Województwo: kujawsko-pomorskie
Powiat: toruński
Jednostka ewidencyjna: Obrowo 041507_2
Obręb: Osiek Nad Wisłą 0012
Działka: 273/1

PROJEKT ZAGOSPODAROWANIA PRZESTRZENNEGO TERENU - ZASILANIE ENERGETYCZNE OPRAW OŚWIETLENIA DROGOWEGO w m. OSIEK Nad Wisłą gm. Obrowo

Poświadczam, że niniejszy dokument jest autografem w wyniku prac geodezyjnych i kartograficznych, których rezultaty zawierają operat techniczny wpisany do ewidencji materiałów państwowego zasobu geodezyjnego i kartograficznego	
Organ prowadzący, zastrzeżony zawód geodezyjny, kartograficzny	STAROSTA TORUŃSKI
Identyfikator emitującego materiał zasobu - osadz. techniczny	P0415.20 14.2805
Data wpisania do operatu technicznego z ewidencji materiałów zasobu	08.01.2014
Imię, nazwisko i podpis osoby reprezentującej organ	Z upr. STAROSTY

Zbigniew Kowalski 273/1
Główny Specjalista

ZALĄCZNIK GRAFICZNY NR 1 DO DECYZJI O USTALENIU LOKALIZACJI INWESTYCJI CELU PUBLICZNEGO	
z dnia	znak
projekt decyzji opracował:	podpis:
mgr inż. arch. Bogdan Fryndt Członek Izby Architektów KPOIA-0046	[signature]

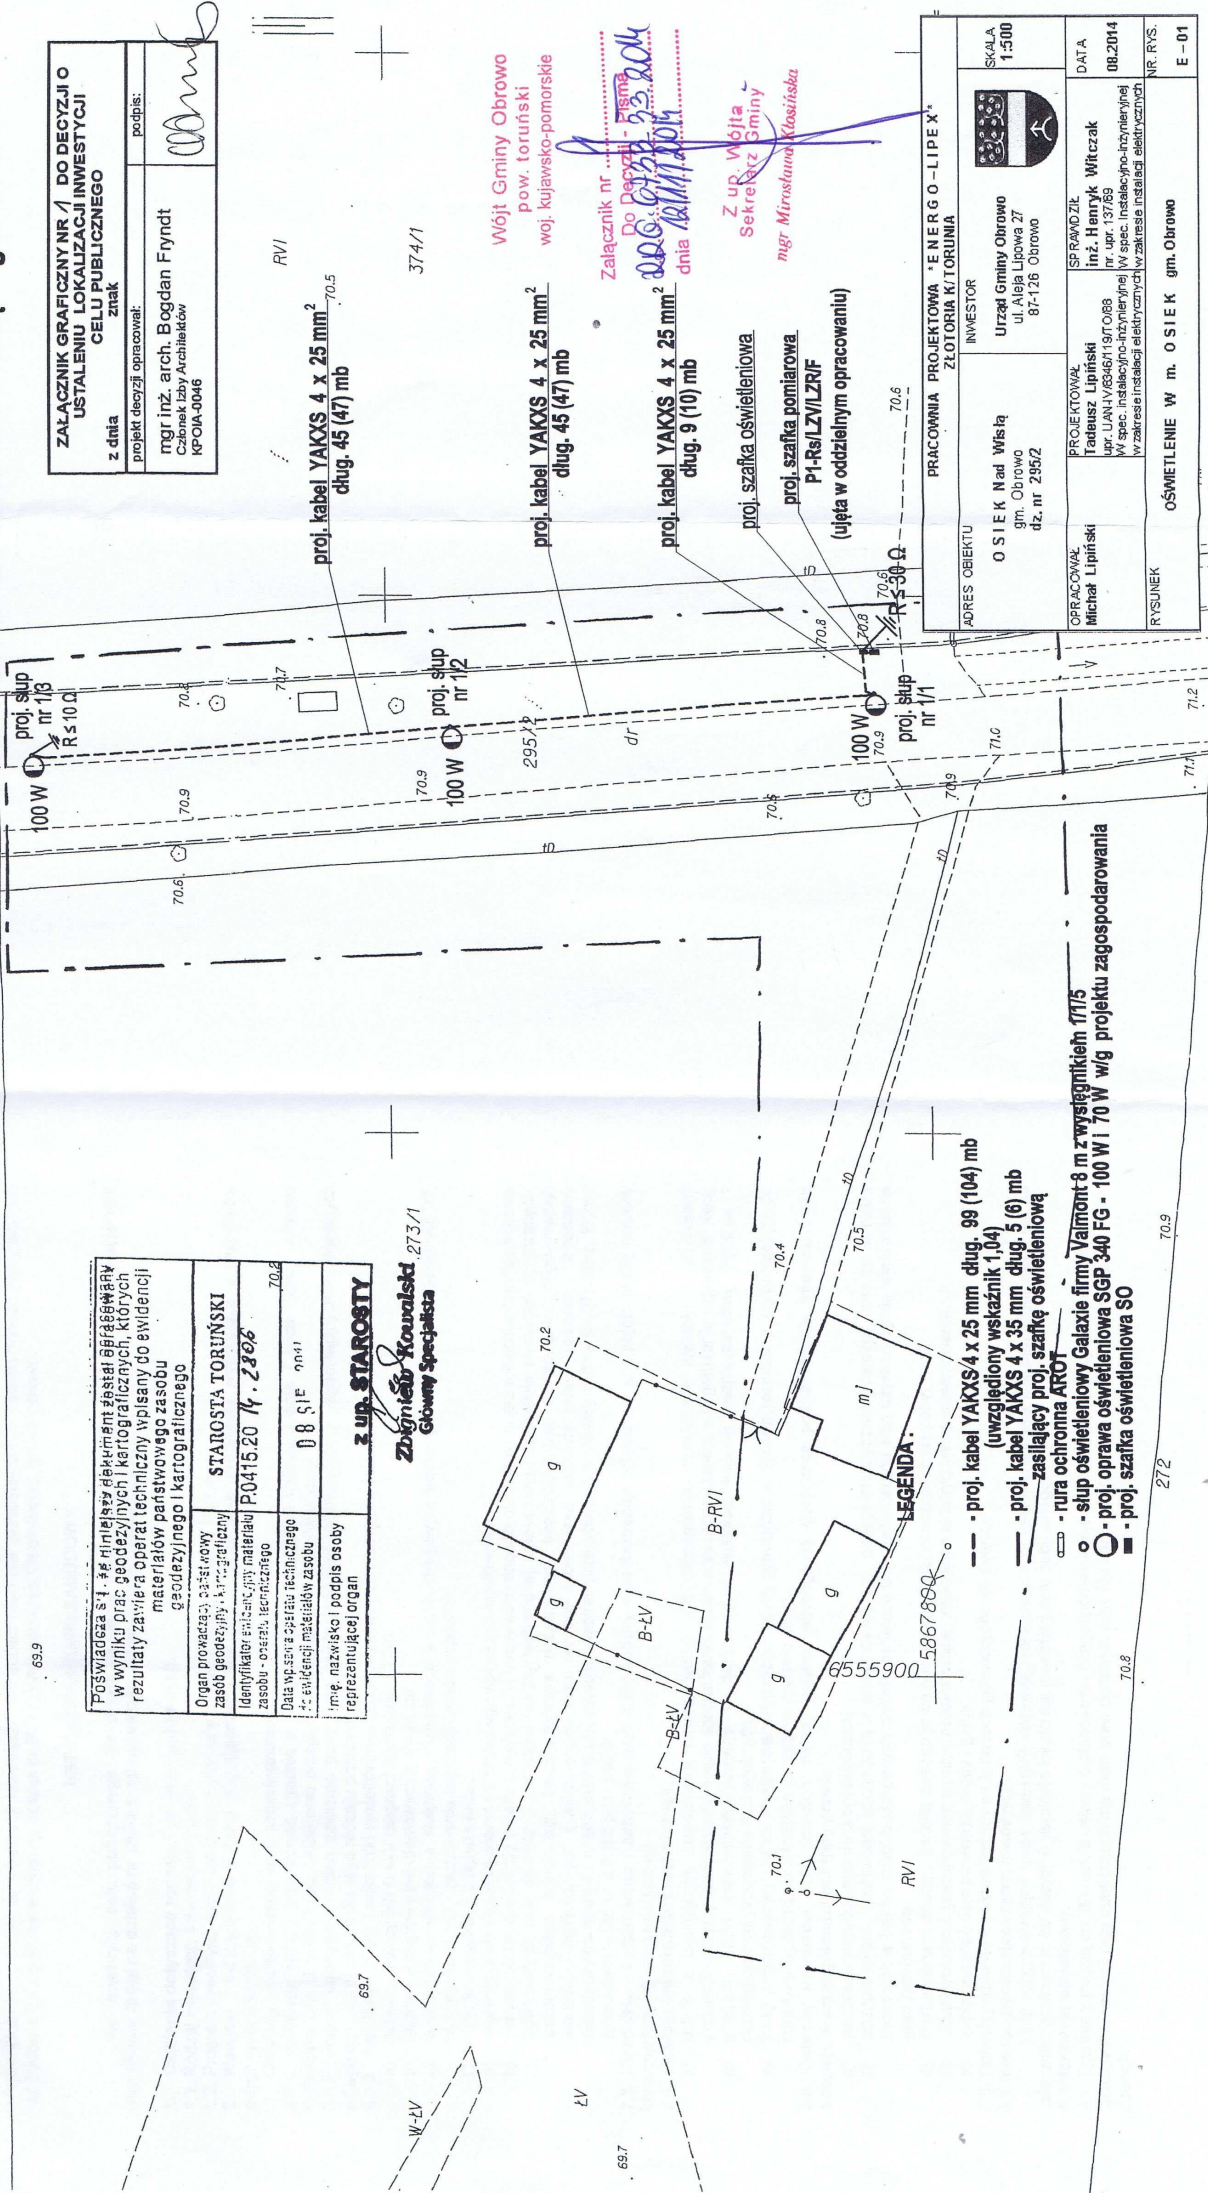

Wójt Gminy Obrowo
pow. toruński
woj. kujawsko-pomorskie
Załącznik nr 1
Do Decyzji - Prima
000.0733.33.2014
dnia 2014.08.04
Z upr. Wójta
Sekretarz Gminy
mgr Mirosław Kosiński

PRACOWNIA PROJEKTOWA "ENERGO-LIPEX"	
ZŁOTORIA K. TORUŃ	
ADRES OBIEKTU	INWESTOR
OSIEK Nad Wisłą gm. Obrowo dz. nr 255/2	Urząd Gminy Obrowo ul. Aleja Lipowa 27 87-126 Obrowo
OPRACOWAŁ	PROJEKTOWAŁ
Michał Lipiński	Tadeusz Lipiński
rysunek	SPRAWDZIŁ
	inż. Henryk Witczak
	upr. LAM/16346/19/068 nr 137/89
	W spec. instalacyjno-inżynierskiej w zakresie instalacji elektrycznych w zakresie instalacji elektrycznych
NR RYS.	DATA
OSWIETLENIE W m. OSIEK gm. Obrowo	08.2014
E - 01	